


ZONIFICAREA FUNCȚIONALĂ. REGLEMENTĂRI
Sc. 1 : 2 0 0 0

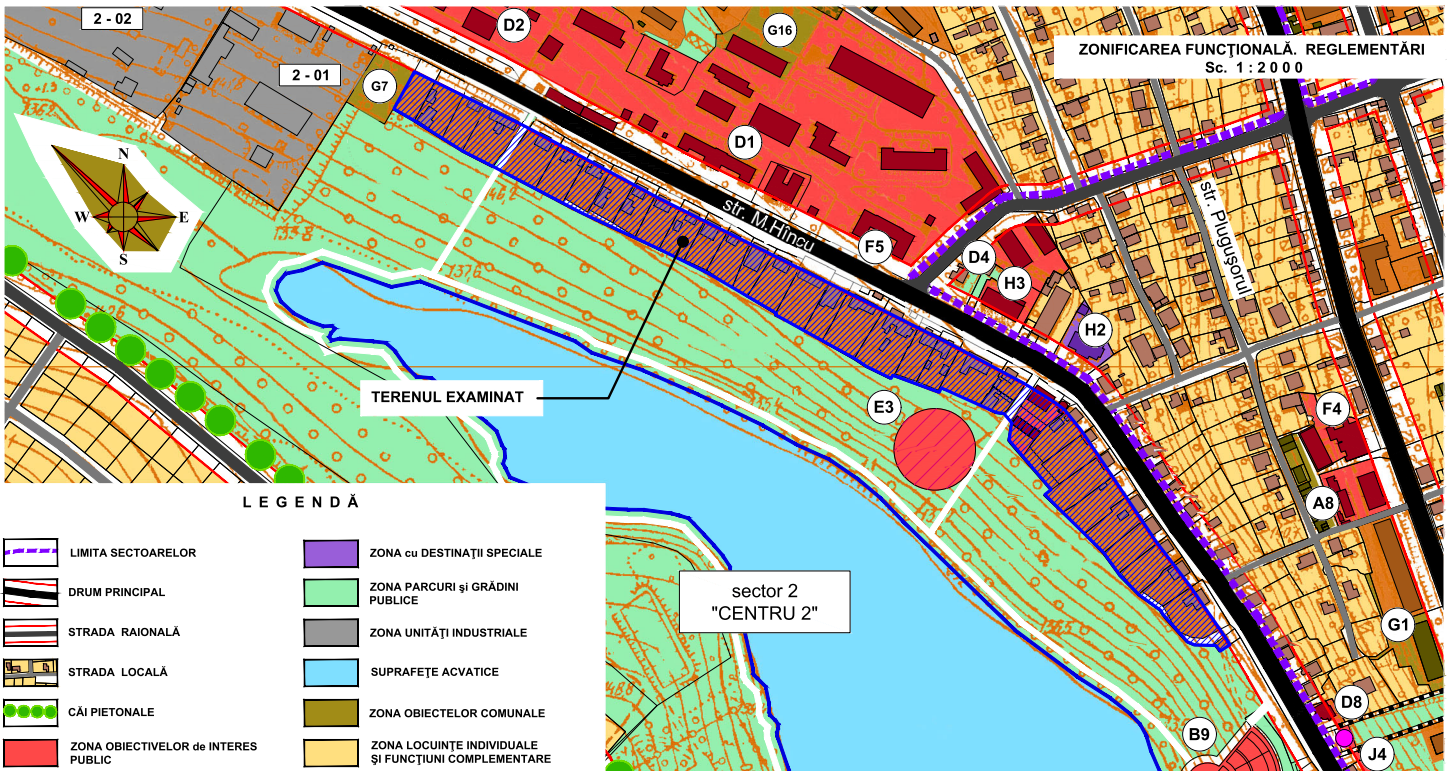

LEGENDĂ

	LIMITA SECTOARELOR		ZONA cu DESTINAȚII SPECIALE
	DRUM PRINCIPAL		ZONA PARCURI și GRĂDINI PUBLICE
	STRADA RAIONALĂ		ZONA UNITĂȚI INDUSTRIALE
	STRADA LOCALĂ		SUPRAFEȚE ACVATICE
	CĂI PIETONALE		ZONA OBIECTELOR COMUNALE
	ZONA OBIECTIVELOR de INTERES PUBLIC		ZONA LOCUINȚE INDIVIDUALE și FUNCȚIUNI COMPLEMENTARE
	ZONA OBIECTIVELOR de INTERES PUBLIC (propus)		ZONA LOCUINȚE COLECTIVE și FUNCȚIUNI COMPLEMENTARE

EXPLICAȚIA

A. DOTĂRI ADMINISTRATIVE
A8. SERVICIUL PAZA de STAT

D. DOTĂRI SANITARE și ASISTENȚĂ SOCIALĂ
D1. SPITALUL RAIONAL HÂNCEȘTI
D2. MĂTERNITĂȚEA
D4. CENTRUL de MEDICINĂ PREVENTIVĂ
D8. CENTRUL de MEDECINĂ "ARTI-DEMES"

E. DOTĂRI SPORT, TURISM
E3. TEREN de DISTRAȚIE pentru COPII

F. DOTĂRI COMERCIALE, PRESTĂRI SERVICII
F4. CENTRU COMERCIAL
F5. CAFENEA-BAR

G. DOTĂRI COMUNALE
G1. HOTEL
G7. STAȚIA de POMPARE de CANALIZARE
G16. CAZĂNGERIE

H. DOTĂRI cu DESTINAȚIE SPECIALĂ
H2. UNITATEA de POMPIERI
H3. TIPOGRAFIA

J. DOTĂRI MONUMENTE
J4. MONUMENTUL lui G.I.KOTOVSKI
(12.06.1881-06.08.1925)

DOTĂRI INDUSTRIALE

2-00 SECTOR "CENTRU 2"
2-01 SA "DRUMURI IALOVENI. SECTORUL HÂNCEȘTI"
2-02 SRL "EUROAGROIMPEX"

BENEFICIAR: PRIMĂRIA nr. HÂNCEȘTI		PLAN URBANISTIC ZONAL PRIVIND MODIFICAREA CODULUI URBANISTIC DE REGLEMENTARE R1 (zonă rezidențială cu regim mic de înălțime și terenuri pentru dezvoltare) ÎN COD URBANISTIC DE REGLEMENTARE R2 (zonă rezidențială cu blocuri rezidențiale multietajate și alte funcțiuni complementare) PE SEGMENTUL STRĂZI MIHAILA HÂNCU NR. 163-229		
Șef DATU	L. Mămăligă	Materiale generale de sistematizare		2022
ASP	A. Chicu			ETAPA
Arhitect	T. Bălanuță			PLANSĂ
		ZONIFICAREA FUNCȚIONALĂ. REGLEMENTĂRI		PLANȘA
		Sc. 1 : 2 0 0 0		5
				INCP
				URBANPROJECT
				CHIȘINĂU