


LEGENDĂ

- LIMITA ZONEI DE STUDIU
- HOTARUL TERENULUI 1 (BLOC LOCATIV S+2D+P+14E)/PROPOS/
- HOTARUL TERENULUI 2 (BLOC LOCATIV 9E)/PROPOS/
- CLĂDIRI /EXISTENTE/
- CLĂDIRI /PROPOS/
- LINII ROȘII CONFORM PUG MUN. HÎNCEȘTI
- LINII ROȘII /PROPOS/
- ZONA OBIECTIVELOR DE INTERES PUBLIC /EXISTENT/PROPOS/
- ZONA LOCUINȚE ÎN REGIM MIC DE ÎNĂLȚIME ȘI FUNCȚIUNI COMPLEMENTARE /EXISTENT/
- ZONA LOCUINȚE ÎN REGIM MEDIU ȘI MARE DE ÎNĂLȚIME ȘI FUNCȚIUNI COMPLEMENTARE /EXISTENT/PROPOS/
- ZONA COMUNALĂ /EXISTENT/
- ZONA SPAȚII VERZI /EXISTENT/
- ACCESE AUTO /PROPOS/
- ACCESE PIETONALE /PROPOS/
- ZONA DE ODIHNĂ ȘI RECREERE, SPAȚII DE JOACĂ PENTRU COPII /PROPOS/
- PARCĂRI AUTO /PROPOS/
- PUNCT DE TRANSFORMARE 10/04kV PROECTAT rn. HINCEȘTI /PROPOS/
- LINIE ELECTRICĂ ÎN CABLU LEC 10kV /PROPOS/

EXPLICAȚIA

- A. DOTĂRI ADMINISTRATIVE**
- A3. PROCURATURA RAIONALĂ
- A14. OFICIU
- G. DOTĂRI COMUNALE**
- G1. HOTEL
- Modificarea în R2-8 (Zona rezidențială, locuințe în regim mediu și mare de înălțime și funcțiuni complementare.)
- G2. CASA DE DESERVIRE A POPULAȚIEI
- D. DOTĂRI SANITARE ȘI ASISTENȚĂ SOCIALĂ**
- D5. FARMACIA
- D8. CENTRUL DE MEDECINA "ARTI-DEMES"
- F. DOTĂRI COMERCIALE, PRESTĂRI SERVICII**
- F5. CAFENEA-BAR
- F6. MAGAZIN
- Modificarea în R2-8 (Zona rezidențială, locuințe în regim mediu și mare de înălțime și funcțiuni complementare.)
- J. DOTĂRI MONUMENTE**
- J4. MONUMENTUL lui G.I. KOTOVOSCHII (12.06.1881-06.08.1925) mon. ARHITECTURAL scp. L.Dubinovschii, anul fundării 1974

EXTRAS DIN PUG

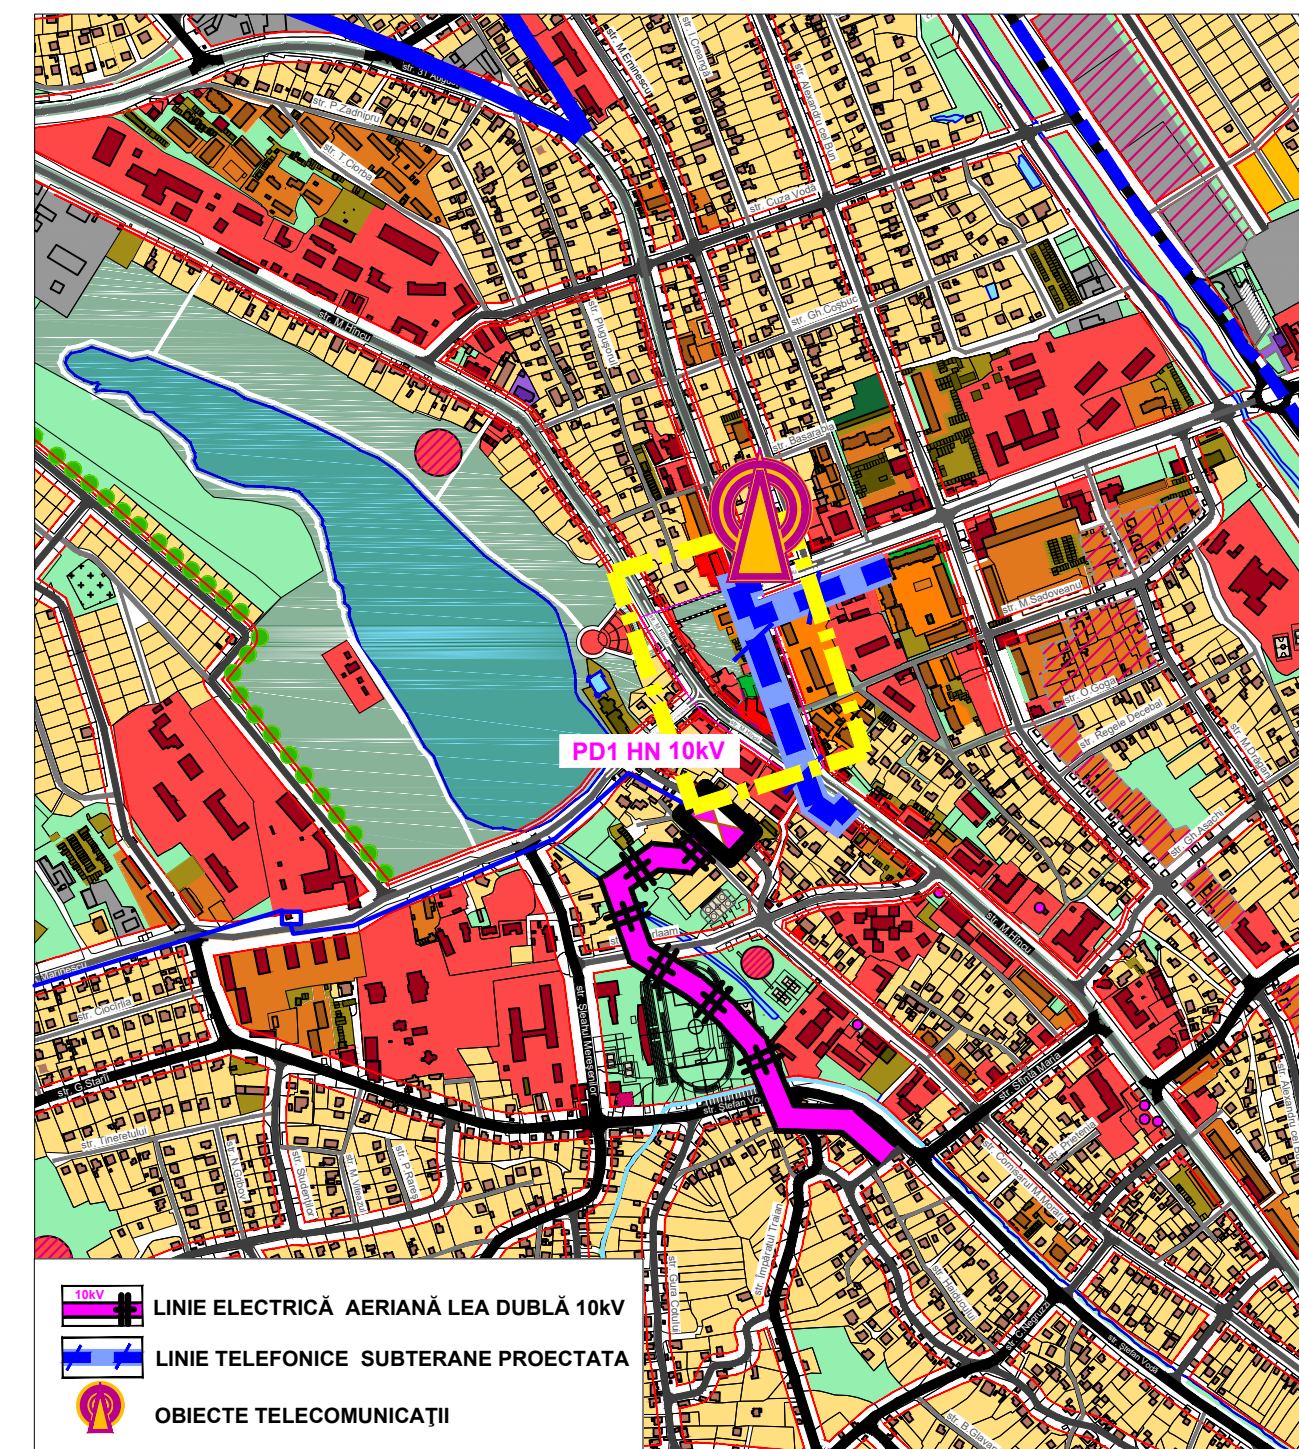

EXPLICAȚIA CLĂDIRILOR ȘI A OBIECTIVELOR

Nr. pe PG	Denumirea obiectivelor	Suprafața terenului, ha	Suprafața construc. m.p.	Starea obiectiv.	Structura clădirilor	Regim de înălțime	Notă
1	2	3	4	5	6	7	8
1-00	Teren comasat pentru amplasarea unui bloc locativ cu spații comerciale, parcări subterane	0.32					
	Teren nr. cad. 53012061535	0.27		teren liber de construcții-			
	Teren nr. cad. 53012061060	0.05					
	<i>Inclusiv:</i>						
1-00.1	Bloc locativ		1051	propus		S+2D+P+14E	
1-00.2	Parcare auto			propus			
1-00.3	Teren pentru odihnă și recreere, spații de joacă pentru copii			propus			
2-00	Teren pentru amplasarea unui bloc locativ nr. cad. 5301204513	0.32					
	<i>Inclusiv:</i>						
2-00.1	Bloc locativ		500			9E	

Mămăligă L. Chicu A.	Certificat Seria 2022-P, nr. 0835, din 18.05.2022 Certificat Seria 2020 - P, nr.0572, din 29.07.2020
Beneficiar: Primăria mun. Hîncești	Planul Urbanistic Zonal al teritoriului mun. Hîncești cuprins între străzile Mihalcea Hîncu, 31 August 1989 și Chișinăului
Șef DATU AȘP Arhitect Sp. princip	Mămăligă L. Chicu A. Ganicenco O. Petrova N.
Reglementări	2024 FAZA PUZ
Alimentare cu energie electrică și telecomunicații. Sc. 1:1000	Obiect nr. 16123 PLANȘA 6