



PUZ PLAN URBANISTIC ZONAL

REGLEMENTĂRI. ALIMENTARE CU APĂ Sc. 1:1000

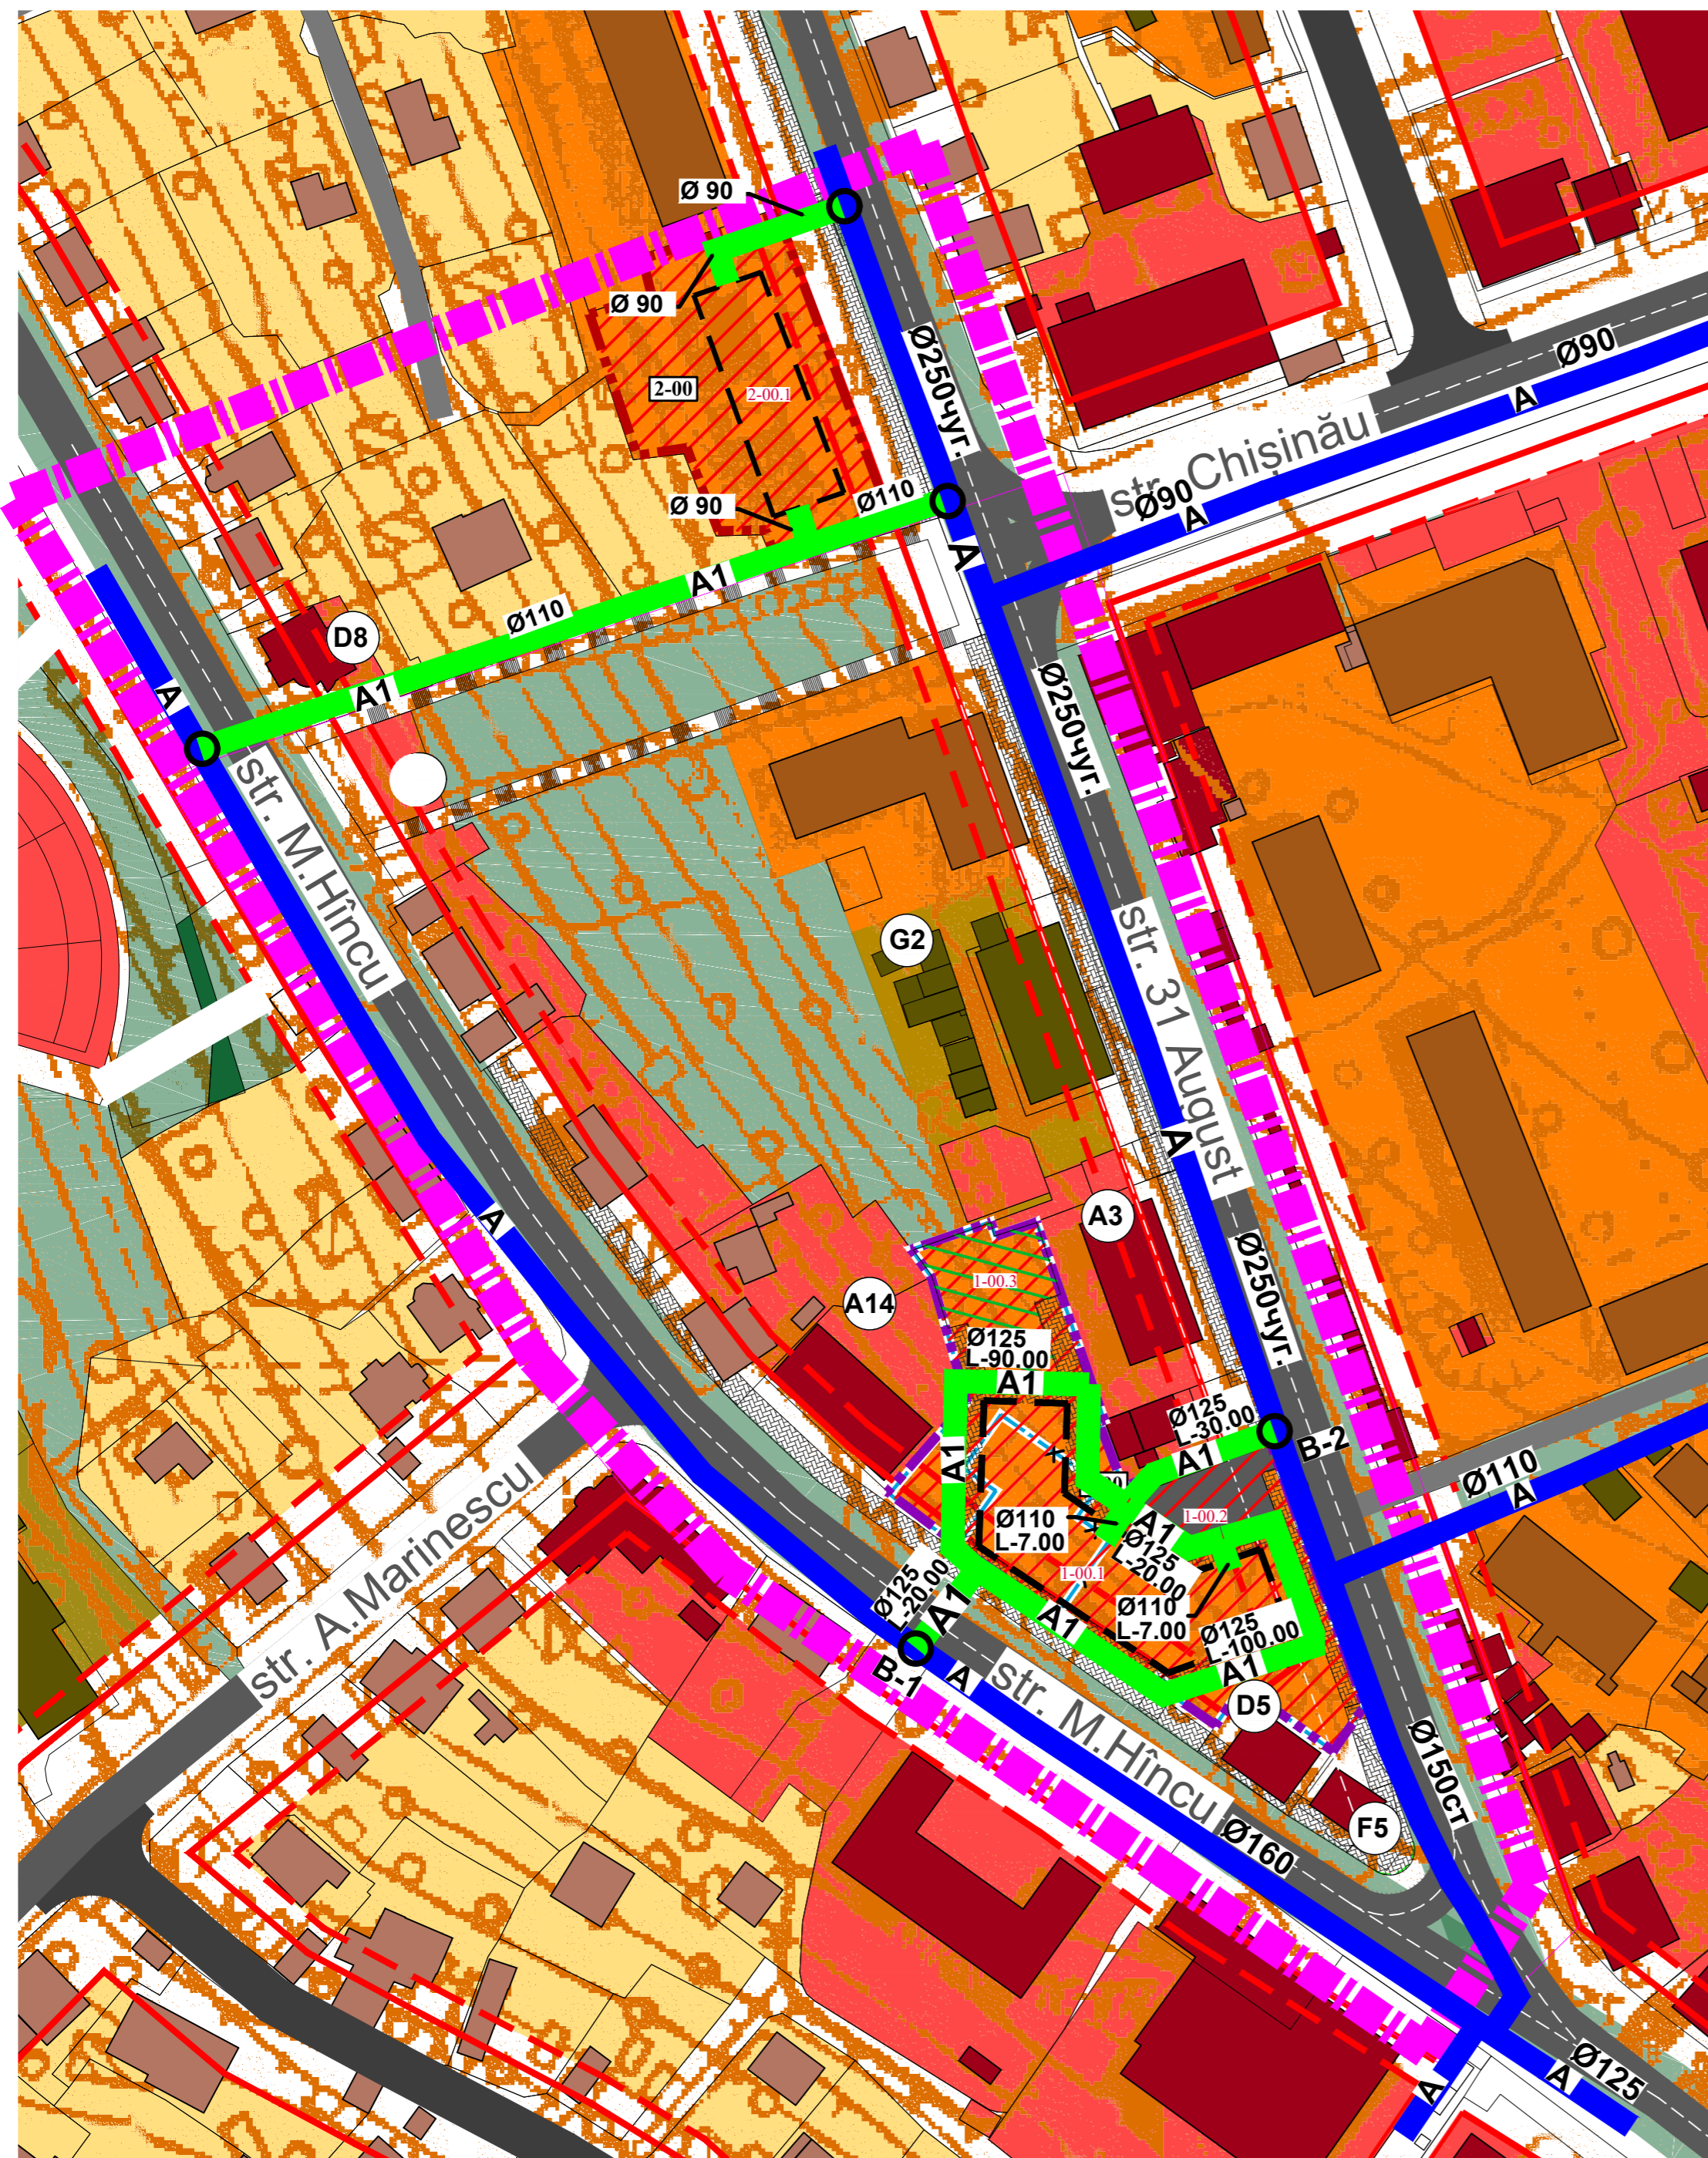

LEGENDĂ

- LIMITA ZONEI DE STUDIU
- HOTARUL TERENULUI EXISTENT CONFORM PLANULUI GEOMETRIC - /PROPOS SPRE ANULARE/
- HOTARUL TERENULUI 1 (BLOC LOCATIV S+2D+P+14E)/PROPOS/
- HOTARUL TERENULUI 2 (BLOC LOCATIV 9E)/PROPOS/
- CLĂDIRI /EXISTENTE/
- CLĂDIRI /PROPOS/
- LINII ROȘII CONFORM PUG MUN. HÎNCEȘTI
- LINII ROȘII /PROPOS/
- ZONA OBIECTIVELOR DE INTERES PUBLIC /EXISTENT/PROPOS/
- ZONA LOCUINȚE ÎN REGIM MIC DE ÎNĂLȚIME ȘI FUNCȚIUNI COMPLEMENTARE /EXISTENT/
- ZONA LOCUINȚE ÎN REGIM MEDIU ȘI MARE DE ÎNĂLȚIME ȘI FUNCȚIUNI COMPLEMENTARE /EXISTENT/PROPOS/
- ZONA COMUNALĂ /EXISTENT/
- ZONA SPAȚII VERZI /EXISTENT/
- ACCESE AUTO /PROPOS/
- ACCESE PIETONALE /PROPOS/
- ZONA DE ODIHNĂ ȘI RECREERE, SPAȚII DE JOACĂ PENTRU COPII /PROPOS/
- PARCĂRE AUTO /PROPOS/
- CONDUCTA DE ALIMENTARE CU APĂ POTABILĂ /EXISTENT/
- CONDUCTA DE ALIMENTARE CU APĂ POTABILĂ /PROPOS/

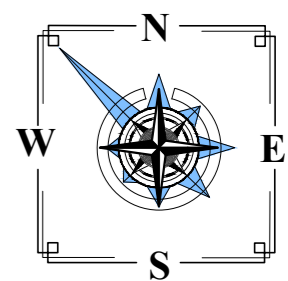

EXPLICAȚIA

- A. DOTĂRI ADMINISTRATIVE**
 A3. PROCURATURA RAIONALĂ
 A14. OFICIU
- G. DOTĂRI COMUNALE**
G1. HOTEL
 Modificarea în R2-8 (Zona rezidențială, locuințe în regim mediu și mare de înălțime și funcțiuni complementare.)
 G2. CASA DE DESERVIRE A POPULAȚIEI
- D. DOTĂRI SANITARE ȘI ASISTENȚĂ SOCIALĂ**
 D5. FARMACIA
 D8. CENTRUL DE MEDECINA "ARTI-DEMES"
- F. DOTĂRI COMERCIALE, PRESTĂRI SERVICII**
 F5. CAFENEA-BAR
F6. MAGAZIN
 Modificarea în R2-8 (Zona rezidențială, locuințe în regim mediu și mare de înălțime și funcțiuni complementare.)
- J. DOTĂRI MONUMENTE**
 J4. MONUMENTUL lui G.I.KOTOVSCHII (12.06.1881-06.08.1925)
 mon. ARHITECTURAL sep. L.Dubinovschi, anul fundării1974

NOTA:
 Pentru prevenirea și stingerea incendiilor, e necesar de prevăzut în fazele următoare de proiectare detaliată (proiect de execuție), montarea hidranților de incendiu exteriori pentru alimentarea autospecialelor de intervenție în caz de incendiu, precum și asigurarea cu cai de acces pentru autospecialele de intervenție, conform CHuT 2.04.02-84 (pct 2.13) și respectiv NCM E.03.02-2014 (pct 8.2).

EXPLICAȚIA CLĂDIRILOR ȘI A OBIECTIVELOR

Nr. pe PG	Denumirea obiectivelor	Suprafața terenului, ha	Suprafața construc. m.p.	Starea obiectiv.	Structura clădirilor	Regim de înălțime	Notă
1-00	Teren comasat pentru amplasarea unui bloc locativ cu spații comerciale, parcări subterane	0.32					
	Teren nr. cad. 53012061535	0.27		teren liber de construcții-			
	Teren nr. cad. 53012061060	0.05					
<i>Inclusiv:</i>							
1-00.1	Bloc locativ		1051	propus		S+2D+P+14E	
1-00.2	Parcare auto			propus			
1-00.3	Teren pentru odihnă și recreere, spații de joacă pentru copii			propus			
2-00	Teren pentru amplasarea unui bloc locativ nr. cad. 5301204513	0.175					
<i>Inclusiv:</i>							
2-00.1	Bloc locativ		500			9E	

Mămăligă L.	Certificat Seria 2022-P, nr. 0835, din 18.05.2022
Chicu A.	Certificat Seria 2020 - P, nr.0572, din 29.07.2020
Beneficiar: Primăria mun. Hîncești	Planul Urbanistic Zonal al teritoriului mun. Hîncești cuprins între străzile Mihalcea Hînceu, 31 August 1989 și Chișinăului
Șef DATU Mămăligă L.	2024 Obiect nr. 16123
AȘP Chicu A.	FAZA PLANȘA PLANȘE
Arhitect Ganicenco O.	PUZ 5
Sp.princ. Pinzaru S.	MINISTERUL INFRASTRUCTURII ȘI DEZVOI. TERIT. REGIONALE AL REPUBLICII MOLDOVA
Șef. grup Malic V.	IP Oficial Amplasarea Teritoriului, Urbanism, Construcții și Locuințe
Alimentare cu apă. Sc. 1:1000	